

AFSCHRIFT	Vorlg nr.	Nr.	872 II
262.811	Volgend nr.		
RIJKSWATERSTAAT DIRECTIE BOVENRIVIEREN Arnhem, 28 JUNI 1978 <u>Nr. 5190</u> <div style="text-align: right;"> <u>AANGETEKEND</u> Aan de Projekt Maatschappij Sanderse B.V., Helling 1, <u>CULEMBORG.</u> </div>		d.d. 29 JUNI 1978	
		PARAAF GEZIEN:	
		DOMEINREG.: nr. VERKLARING: nr.	
		VERVALT:	
		INGETROKKEN: nr.	
		GEWIJZIGD: nr.	
		VERLENGD: nr.	

nieuw!



DE HOOFDINGENIEUR-DIRECTEUR VAN DE RIJKSWATERSTAAT
 IN DE DIRECTIE BOVENRIVIEREN TE ARNHEM;

Gemachtigd door de Minister van Verkeer en Waterstaat bij brief van 2 juni 1978, nr. RRW 38145, om te beschikken op het verzoek van 22 juli 1977 van de Projekt Maatschappij Sanderse B.V. te Culemborg om vergunning tot het storten van schoon bouwpuin in de zgn. Redichemse Waard, aan de linker-oever van de Lek tussen de kmr. 936 en 938 in de gemeente Culemborg;

Overwegende:

- dat het de storting betreft van zand, grond en puin (voor zover dit omvat steen, cement en beton) overeenkomstig de aanvraag van 22 juli 1977;
- dat het te storten materiaal niet verontreinigd is met andere afvalprodukten zoals hout, plastic, huisvuil, enz.;
- dat tegen deze storting uit waterkwaliteitsoogpunt geen bezwaar bestaat;
- dat de tot een hoogte van N.A.P. aan te vullen zandput de bestemming recreatie verkrijgt;
- dat de uiteindelijke waterdiepte bevorderlijk is voor de bestemming recreatie, het milieu en de wijze van afstromen van hoog opperwater;

Gezien het advies van het Rijksinstituut voor Zuivering van Afvalwater te Lelystad van 28 oktober 1977, nr. Go-12647;

037691603

GELET OP DE RIVIERENWET, DE WET VERONTREINIGING OPPERVLAKTEWATEREN EN OP HET UITVOERINGSBESLUIT ARTIKEL 1, DERDE LID, WET VERONTREINIGING OPPERVLAKTEWATEREN;

I. BESLUIT:

behoudens ieders recht aan de Projekt Maatschappij Sanderse B.V. te Culemborg, hierin genoemd "de vergunninghouder", vergunning te verlenen voor wat betreft:

- A. de Rivierenwet tot wederopzegging tot het maken van ophogingen met zand, grond en puin op de percelen kadastraal bekend gemeente Culemborg, sectie A, nrs. 25, 160, 166, 179, 188, 189 en 193 in het zomer- en winterbed van de linkeroever van de Lek tussen de kmr. 936 en 938.
- B. de Wet verontreiniging oppervlaktewateren en het Uitvoeringsbesluit artikel 1, derde lid, Wet verontreiniging oppervlaktewateren ~~uiterlijk tot en met 31 december 1982 tot het storten van zand, grond en puin onder de volgende voorschriften:~~

Algemeen.

Artikel 1
Begripsbepalingen.

In deze beschikking wordt verstaan onder:

- a. "hoofdingenieur-directeur" de hoofdingenieur-directeur van de Rijkswaterstaat in de directie Bovenrivieren, Gildemeestersplein 1 te Arnhem;
- b. "dienstkringhoofd" het hoofd van de dienstkring Lek van de Rijkswaterstaat, Zomerdijk 4 te Vianen;
- c. "R.I.Z.A." de hoofdingenieur-directeur van het Rijksinstituut voor Zuivering van Afvalwater, Postbus 17 te Lelystad.

Artikel 2
Plaatsbepaling.

De plaatsbepaling van de in deze vergunning omschreven werken is aangegeven op de bij deze vergunning behorende tekening nr. 77.464.

Voorschriften, voor zover steunend op de Rivierenwet.

Artikel 3
Nadere voorschriften.

1. De op de in artikel 2 genoemde tekening aangegeven ontzandingsput mag worden aangevuld tot een hoogte van 0.50 m beneden N.A.P.
2. Nadat de in lid 1 bedoelde aanvulling is voltooid moet de put worden afgewerkt met een deklaag van grond ter dikte van tenminste 50 cm, doch in geen geval hoger dan N.A.P.
3. De aansluiting van het bestaande maaiveld naar de uiteindelijke bodemdpte mag een op de tekening aangegeven helling hebben van 1 : 6.

Artikel 4
Uitbakening.

De uitbakening van de in deze vergunning omschreven grenzen geschiedt door of vanwege het dienstkringhoofd.

Artikel 5
Wijziging van de werken.

Indien in het openbaar rivierbelang wijziging nodig is in de plaats of de samenstelling van de werken en deze wijziging betrekking heeft op werken of werkzaamheden, waaromtrent deze vergunning geen nadere regelen stelt, moet de vergunninghouder op aanschrijving van of vanwege de Minister de wijziging op zijn kosten uitvoeren, tenzij bijzondere omstandigheden aanleiding geven tot het overeenkomen van een andere regeling.

Artikel 6
Hinder scheepvaart.

Indien bij het gebruikmaken van deze vergunning lampen worden gebruikt, moeten deze zodanig zijn opgesteld en ingericht, dat de scheepvaart daarvan geen hinder ondervindt. De door of vanwege het dienstkringhoofd hieromtrent gegeven aanwijzingen moeten worden opgevolgd.

Artikel 7
Schade rijkseigendom.

Alle werken of eigendommen van het Rijk, die tengevolge van het gebruikmaken van deze vergunning mochten worden beschadigd, moeten door en op kosten van de vergunninghouder worden hersteld.

Artikel 8
Vrijwaring.

1. De vergunninghouder doet bij voorbaat afstand van alle aanspraken die hij tegenover het Rijk zou kunnen doen gelden wegens schade, door welke oorzaak ook, bij het gebruikmaken van deze vergunning ontstaan.
2. De vergunninghouder vrijwaart het Rijk van alle vorderingen die derden mochten doen gelden tot vergoeding van de schade die met het gebruikmaken van deze vergunning in enigerlei verband staat.
3. Het bepaalde in de leden 1 en 2 is niet van toepassing indien de schade is ontstaan of de vordering voortspuit uit schuld aan de zijde van het Rijk.

Artikel 9
Naleving vergunningsvoorschriften.

1. Indien de in de vorige artikelen opgelegde voorwaarden niet worden nageleefd, moet de vergunninghouder op eerste aanschrijving van of vanwege de hoofdingenieur-directeur en binnen de daarbij te stellen termijn alsnog daarin voorzien.
2. Bij nalatigheid geschiedt zulks door of vanwege de hoofdingenieur-directeur op kosten van de vergunninghouder.

Artikel 10

Vergoeding van door het Rijk gemaakte kosten.

De van rijkswaterstaatswege ten laste van de vergunninghouder gemaakte kosten, bedoeld in het vorige artikel, moeten volgens opgaaf van de hoofdingenieur-directeur worden betaald aan degene die daarvoor zal worden aangewezen.

Voorschriften voor zover steunend op de Wet verontreiniging oppervlaktewateren en het Uitvoeringsbesluit artikel 1, derde lid, Wet verontreiniging oppervlaktewateren.

Artikel 11

Te storten materialen.

1. De vergunning heeft betrekking op het storten van zand, grond en puin, voor zover dit omvat steen, cement en beton en dit niet is verontreinigd met andere afvalprodukten zoals hout, plastic, huisvuil, enz., in de in artikel 3 van deze beschikking bedoelde ontzandingsput, alsmede in de ingevolge artikel 3, lid 1, 6 en 8 van de beschikking van 30 maart 1978, nr. RRW 21550 (vergunning verleend aan de B.V. Beleggingsmaatschappij "Sidney" te Edam) te dichten toegangseul nabij kmr. 936.265 en de te versterken c.q. op breedte te brengen aangrenzende oeverstrook, een en ander overeenkomstig de in de vergunningsaanvraag van 22 juli 1977 omschreven werkmethode.
2. Het storten dient te geschieden in overleg met, en na verkregen toestemming van het dienstkringhoofd.
3. Indien naar het oordeel van het dienstkringhoofd de in lid 1 bedoelde werkmethode met het oog op het te beschermen belang waarvoor het vereiste van vergunning is gesteld, niet voldoet, dient de vergunninghouder de door het dienstkringhoofd gegeven aanwijzingen stipt op te volgen.

Artikel 12

Interne calamiteiten.

1. Indien als gevolg van calamiteiten, onregelmatigheden of bijzondere omstandigheden niet aan de, ten behoeve van de kwaliteit van het te lozen afvalwater, gestelde voorschriften kan worden voldaan, dient de vergunninghouder terstond maatregelen te treffen teneinde een nadelige beïnvloeding van de kwaliteit van het ontvangende water zoveel mogelijk te voorkomen of te beperken.
2. Van dergelijke calamiteiten, onregelmatigheden of bijzondere omstandigheden dient de vergunninghouder onmiddellijk de hoofdingenieur-directeur in kennis te stellen.
De door of vanwege de hoofdingenieur-directeur terzake gegeven aanwijzingen dienen stipt te worden opgevolgd.
3. Indien de hoofdingenieur-directeur dit verzoekt, moet de vergunninghouder betreffende het voorval schriftelijk rapport uitbrengen met vermelding van de oorzaak, datum en tijd van aanvang en beëindiging, van het voorgevallene en de gevolgen ervan voor de kwaliteit van het geloosde afvalwater, alsmede van de voorgenomen maatregelen ter voorkoming van herhaling.
Afschrift van dit rapport dient te worden gezonden aan het R.I.Z.A

Artikel 13
Externe calamiteiten.

1. Indien de kwaliteit van het ontvangende water als gevolg van calamiteiten of andere uitzonderlijke omstandigheden het noodzakelijk maakt ter voorkoming van ernstige verontreiniging van oppervlaktewateren, maatregelen van tijdelijke aard te treffen, is de vergunninghouder verplicht daartoe op aanschrijving van Onze Minister van Verkeer en Waterstaat onverwijld over te gaan.
2. Deze maatregelen kunnen slechts bestaan uit het opleggen van niet in de vergunning opgenomen voorzieningen betreffende de in artikel 7, eerste lid, der voorschriften omschreven lozingen en/of het beperken of staken van de lozing van verontreinigende stoffen zoals deze volgens de vergunning is toegestaan.
3. Een maatregel als bedoeld in de voorgaande leden mag niet voor lang dan een, telkenmale met maximaal evenzoveel uren te verlengen, periode van 48 uren worden opgelegd en mag in geen geval ten gevolge hebben, dat de lozing van afvalwater volgens de vergunning na het vervallen van de tijdelijk opgelegde verplichtingen geheel of gedeeltelijk niet meer mogelijk zou zijn.

Artikel 14
Wijziging van het stort.

Voorgenomen wijzigingen, die tot gevolg zullen hebben dat de feitelijke situatie niet meer door de ten behoeve van de voor de vergunningverlening overgelegde beschrijvingen correct wordt weergegeven, moeten aan de hoofdingenieur-directeur worden vermeld.

Artikel 15
Contactpersoon vergunninghouder.

De vergunninghouder is verplicht één of meer personen aan te wijzen die in het bijzonder belast is (zijn) met het toezicht op de naleving van het bij deze vergunning bepaalde of bevolene.

De vergunninghouder deelt binnen 14 dagen nadat deze vergunning in werking is getreden de hoofdingenieur-directeur mede de naam, het adres en het telefoonnummer van degene(n), die door of vanwege hem is (zijn) aangewezen.

Wijzigingen dienen onmiddellijk te worden gemeld.

Artikel 16
Vervallen vergunning.

1. Deze vergunning vervalt door enkel tijdsverloop, indien binnen één jaar na de datum van inwerkingtreden daarvan geen gebruik is gemaakt.
2. Op - met redenen omkleed - verzoek van de vergunninghouder kan de in het eerste lid bedoelde termijn door de hoofdingenieur-directeur éénmaal voor ten hoogste één jaar worden verlengd.

Voorschriften, voor zover steunend op de Rivierenwet, de Wet verontreiniging oppervlaktewateren en het Uitvoeringsbesluit artikel 1, derde lid Wet verontreiniging oppervlaktewateren.

Artikel 17.

Onderhoud van het stort.

De vergunninghouder is verplicht het stort in goede staat te houden. Aanwijzingen hieromtrent van of vanwege het dienstkringhoofd moeten worden opgevolgd.

- II. Brengt onder de aandacht van de vergunninghouder dat door hem tegen deze beschikking, voor zover verleend op grond van de Rivierenwet, beroep kan worden ingesteld bij de Kroon binnen 3 maanden na dagtekening van de beschikking.
Het gemotiveerde beroepschrift dient te worden gericht aan H.M. de Koningin, doch in tweevoud te worden ingediend bij de Afdeling voor de geschillen van bestuur van de Raad van State, Binnenhof 1 te 's-Gravenhage, onder overlegging van de beschikking.
- III. Brengt onder de aandacht van de vergunninghouder dat tegen deze beschikking voor zover verleend op grond van de Wet verontreiniging oppervlaktewateren, door belanghebbende(n) beroep kan worden ingesteld bij de Kroon binnen 30 dagen na de datum van aanvang van de ter inzagelegging van deze beschikking.
Het gemotiveerde beroepschrift dient te worden gericht aan H.M. de Koningin, doch in tweevoud te worden ingediend bij de Afdeling voor de geschillen van bestuur van de Raad van State, Binnenhof 1 te 's-Gravenhage.
- IV. Wijst erop dat deze beschikking, voor zover verleend op grond van de Wet verontreiniging oppervlaktewateren, behoudens het geval dat toepassing wordt gegeven aan het bepaalde in artikel 16, tweede lid, van deze wet, niet in werking treedt voordat de termijn van beroep ongebruikt is verstreken, dan wel de beslissing in beroep is gegeven en geen beroepsmogelijkheid meer open staat.
- V. Brengt onder de aandacht van de vergunninghouder, dat het verlenen van toestemming tot het privaatrechtelijke gebruik van Staatseigendommen, alsmede het aangaan van een overeenkomst omtrent dat gebruik is voorbehouden aan de dienst der domeinen. In verband daarmee is een afschrift van deze beschikking gezonden aan de dienst der domeinen, die zich met betrekking tot het bedoelde gebruik van de betrokken staatseigendommen schriftelijk tot de vergunninghouder zal wenden.

Afschrift van deze beschikking zal worden gezonden aan:


- a. het dienstkringhoofd voornoemd (in enkelvoud);
b. de hoofdingenieur-directeur van het R.I.Z.A., Postbus 17 te Lelystad (in 3-voud);

- c. Burgemeester en Wethouders van Culemborg,
gemeentehuis te Culemborg (in enkelvoud);
- d. de Inspecteur van de Volksgezondheid belast
met het toezicht op de hygiëne van het Milieu,
Pels Rijckenstraat 1 te Arnhem (aangetekend, in enkelvoud);
- e. de Provinciale Waterstaat van Gelderland,
t.a.v. ir. M. Clement, Markt 1 te Arnhem (in enkelvoud);
- f. de hoofdafdeling A van de hoofddirectie
van de Waterstaat, t.a.v. ing. J.G.M.
Benschop (afd. AW), Koningskade 4 te
's-Gravenhage (in enkelvoud);
- g. het hoofd van het Bureau Verontreinigings-
heffing Rijkswateren, Koningin Juliana-
plein 1-7, 2595 AA 's-Gravenhage (in enkelvoud);
- h. het hoofd van de afdeling interne controle
van de directie der domeinen, John F.
Kennedylaan 8 te Apeldoorn (in 2-voud);
- i. het hoofd van de inspectie der domeinen
Midden-Nederland, Postbus 200 te Arnhem (in 2-voud).

Arnhem, 28 JUNI 1978
De hoofdinspecteur-directeur,

get. K. van Til

100761
100761
00061

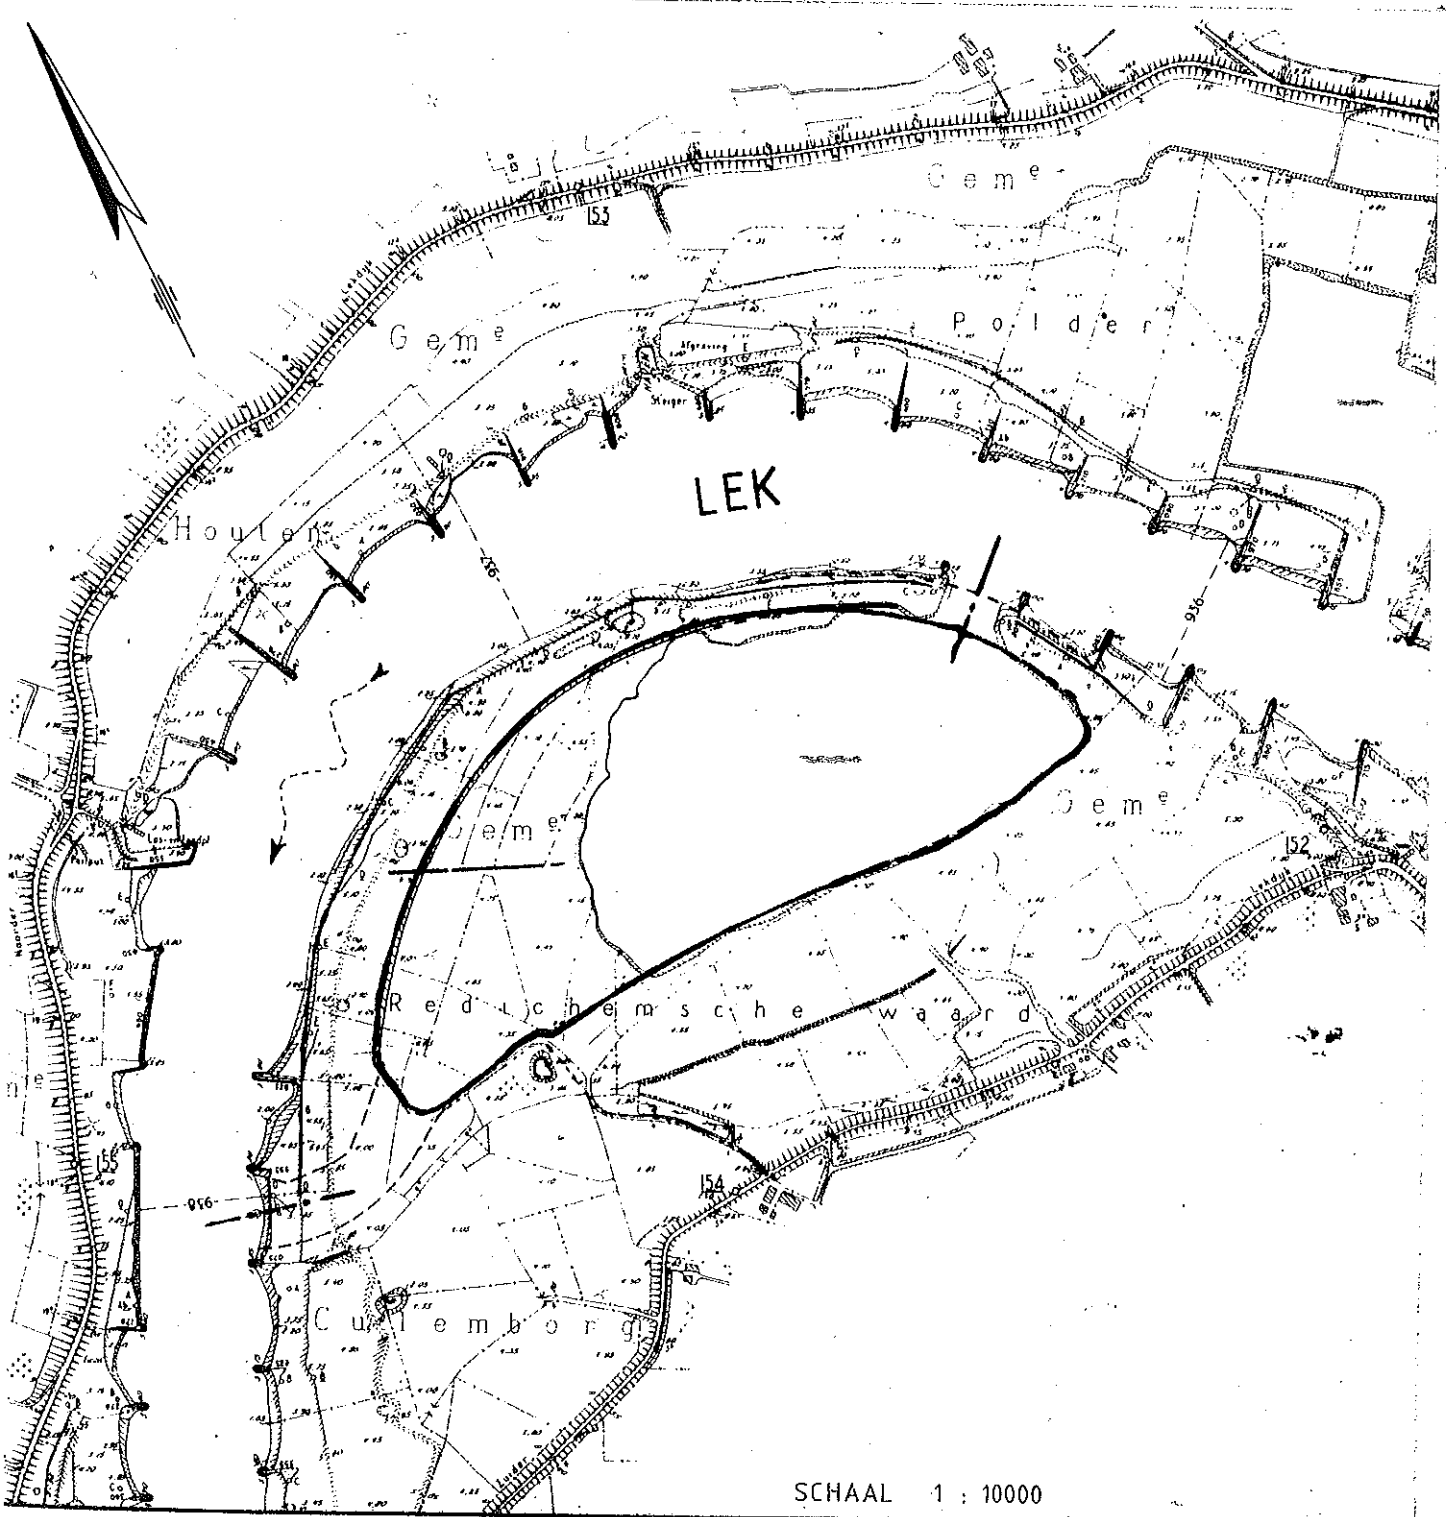

SCHAAL 1 : 10000

Toelichting :



oppervlakte aan te vullen ontzandingsput tot N.A.P.

paal	x	y
Rp. 936 0 I	- 9524.30	-20145.65
Rp. 936 A I	- 9582.09	-20029.95
Rp. 936 C I	- 9717.77	-19849.84
Rp. 936 D I	- 9797.63	-19809.67
Rp. 936 E I	- 9897.55	-19778.07
Rp. 936 F I	- 9994.25	-19743.11
Rp. 936 G I	-10093.58	-19704.93
Rp. 937 0 I	-10201.24	-19707.70
Rp. 937 A I	-10302.38	-19711.61
Rp. 937 C I	-10462.74	-19803.20
Rp. 937 D I	-10543.14	-19849.12
Rp. 937 E I	-10623.20	-19930.79
Rp. 937 F I	-10688.14	-20022.93
Rp. 937 G I	-10748.41	-20113.33
Rp. 938 0 I	-10793.64	-20204.44

	opgen.	getek.	gecalq.	gecontr.	gezien	accoord	
d.d.	SEP/77		29-11-77		2/12/77		
par.			ME				
gew.							
Vergunning aan Projekt Maatschappij Sanderse B.V. te Culemborg tot het maken van ophogingen met zand, grond en puin.							
Lek kmr. 936 - 938 l.o.							maten in meters
RYKSWATERSTAAT DIRECTIE BOVENRIVIEREN					Schaal : diversen B 7 77.464		