

RESCHRIJF

directie: Bovenrivieren te Arnhem
RFR 2070
nr: 17 maart 1986

Projekt Maatschappij Sanderse
B.V.,

Helling 1,

4101 AE CULEMBORG.



de hoofdingenieur-directeur van de
rijkswaterstaat in de directie Bovenrivieren

Overwegende:

- dat bij beschikking van de minister van Verkeer en Waterstaat van 30 maart 1978, nr. RRW 21550 aan de B.V. Beleggingsmaatschappij "Sidney" te Edam tot wederopzegging vergunning is verleend voor het behouden en maken van diverse werken aan de linkeroever van de rivier de Lek tussen de kmr. 936 en de kmr. 938;
- dat door de Projektmaatschappij Sanderse B.V. te Culemborg bij brief van 28 februari 1985, vergunning is gevraagd, voor het maken van een schiereiland in de ontzandingsput Redichemse Waard alsmede voor een ophoging aan de bovenstroomse zijde van de ontzandingsput en voor het aanvullen van de ontzandingsput tot een hoogte van N.A.P.;
- dat tegen het maken van de gevraagde werken in het openbaar rivierbelang geen overwegende bezwaren bestaan;
- dat het gewenst is de bovengenoemde beschikking in te trekken en dat aan de Projekt Maatschappij Sanderse B.V., Helling 1 te 4101 AE CULEMBORG een nieuwe aangepaste vergunning wordt verleend;

GELET OP DE RIVIERENWET EN HET BAGGERREGLEMENT;

BESLUIT;

- A. de vergunning verleend bij beschikking van de Minister van Verkeer en Waterstaat van 30 maart 1978, nr. RRW 21550, aan de B.V. Beleggingsmaatschappij "Sidney" te Edam in te trekken;
- B. onverminderd het bepaalde bij het Koninklijk Besluit van 6 maart 1905 (Stb. 90), het laatst gewijzigd en aangevuld bij dat van 9 mei 1930 (Stb. 159), aan de Projekt Maatschappij Sanderse B.V. te Culemborg, hierna genoemde "de vergunninghouder", tot wederopzegging vergunning te verlenen voor het behouden van een oeverstrook, één oprit met toegangsweg, een watervrije ophoging, en tot het maken van een toegangsgeul van ophogingen ten behoeve van het dichten van de toegangsgeul bij kmr. 936.265, het aanleggen van een schiereiland en het aanvullen van de ontzandingsput, alsmede voor het aanleggen van elektrische geleidingen, beplantingen en verdere werken op de percelen kadastraal

bekend gemeente Culemborg sectie A, nrs. 13, 16, 17, 25, 160, 166, 178, 179, 188, 189, 193, 194 en ongenummerd (de rivier), een en ander in het zomer- en winterbed, aan de linkeroever van de Lek, tussen kmr. 936 en kmr. 938, onder de volgende voorwaarden:

Artikel 1
Begripsbepalingen.

In deze beschikking wordt verstaan onder:

- a. "hoofdingenieur-directeur" de hoofdingenieur-directeur van de Rijkswaterstaat in de directie Bovenrivieren (Gildemeestersplein 1), Postbus 9071, 6800 ED ARNHEM;
- b. "dienstkringhoofd" het hoofd van de dienstkring Lek van de Rijkswaterstaat, Zomerdijk 4, 4132 AE VIANEN.

Artikel 2
Plaatsbepaling.

De plaatsbepaling van de in deze vergunning omschreven werken is aangegeven op de bij deze vergunning behorende tekening nr. BVAV-T-85.2463.

Artikel 3
Nadere voorschriften.

1. De in de omschrijving van de vergunning bedoelde werken mogen worden behouden zoals aangegeven op de vergunningstekening.
2. De toegangsecul bij kmr. 936.265 moet worden gedicht en aangevuld tot maaiveldhoogte.
Op een hoogte van N.A.P. + 4.00 m moet een oeverstrook worden behouden en onderhouden ter breedte van 50.00 m; het landwaartse talud mag niet steiler zijn dan 1 : 4 en het rivierwaartse talud niet flauwer dan 1 : 3.
3. Voordat de toegangsecul bij kmr. 938 mag worden gemaakt, moet de toegangsecul bij kmr. 936.265 ten minste zijn aangevuld tot een hoogte van N.A.P. + 4.00 m, met op deze hoogte gemeten een breedte van ten minste 30.00 m.
Binnen vier weken na het maken van de nieuwe toegangsecul moet de oude toegangsecul bij kmr. 936.265 zijn aangevuld volgens het bepaalde in het tweede lid en zijn afgewerkt met een kleilaag met een dikte van ten minste 0.50 m.
4. In overleg met en ter goedkeuring van het dienstkringhoofd moeten de belopen van de nieuwe toegangsecul worden voorzien van een oeververdediging.
5. De oeverstrook, waarvan de uiterste rivierwaartse kruinlijn op de vergunningstekening is vastgelegd, moet vanaf kmr. 936 tot kmr. 937.955 worden behouden op een breedte van ten minste 50.00 m, gemeten op een hoogte van N.A.P. + 4.00 m.
6. Bovenstrooms van de toegangsweg mag een beplanting van knotwilgen en meidoorns worden behouden. Deze beplanting moet regelmatig worden gesnoeid, een en ander ter goedkeuring van het dienstkringhoofd.
Het vrijkomende snoeihout moet onverwijld uit de uiterwaard worden verwijderd.
7. Op het perceel nr. 178 mag een watervrije ophoging worden behouden. In de stroomschaduw van deze ophoging mag een tijdelijk kleidepot worden aangelegd.
Op genoemd perceel mag een beplanting van vruchtbomen worden behouden met een plantafstand van ten minste 7.00 m hart op hart.

Artikel 4
Uitbakening.

De uitbakening van de in deze vergunning omschreven grenzen geschiedt door of vanwege het dienstkringhoofd.

Artikel 5
Aanvang en uitvoering van werkzaamheden.

1. De vergunninghouder moet van het tijdstip van aanvang van werkzaamheden in het kader van deze vergunning ten minste 8 dagen tevoren schriftelijk kennisgeven aan het dienstkringhoofd.
2. De uitvoering moet geschieden volgens aanwijzingen die door of vanwege het dienstkringhoofd worden gegeven.
3. Onder werkzaamheden dienen in dit artikel ook wijzigings- en opruimingswerkzaamheden te worden begrepen.

Artikel 6
Onderhoud werken.

De krachtens deze vergunning aanwezige werken moeten in goede staat worden onderhouden. Aanwijzingen terzake van het dienstkringhoofd moeten worden opgevolgd.

Artikel 7
Elektriciteitsleidingen.

De vergunninghouder is verplicht tot naleving van de "Voorschriften betreffende elektrische lijnen en geleidingen", behorende bij de missive van de minister van Waterstaat van 4 februari 1929, nr. 381, afd. Waterstaat A, voor zover zij op de in deze vergunning bedoelde leidingen van toepassing zijn. Van die voorschriften is een afdruk hierbijgevoegd. Waar in die voorschriften sprake is van de bevoegde ambtenaar is daaronder te verstaan het dienstkringhoofd.

Artikel 8
Hinder scheepvaart.

1. Door het gebruikmaken van deze vergunning mag geen hinder aan de scheepvaart worden veroorzaakt. Aanwijzingen terzake van het dienstkringhoofd moeten worden opgevolgd.
2. Indien bij het gebruikmaken van deze vergunning lampen worden gebruikt, moeten deze zodanig zijn opgesteld en ingericht, dat de scheepvaart daarvan geen hinder ondervindt. De door of vanwege het dienstkringhoofd hieromtrent gegeven aanwijzingen moeten worden opgevolgd.

Artikel 9
Baggerwerk.

Afmeting

1. Het baggeren moet regelmatig geschieden, volgens aanwijzing van of vanwege het dienstkringhoofd tot een door of vanwege het dienstkringhoofd te bepalen diepte, doch in geen geval dieper dan N.A.P. - 1.50 m. Het baggeren mag zich rivierwaarts uitstrekken tot een punt waar een overeenkomstige diepte in de rivier wordt aangetroffen, echter in geen geval verder dan 50 m rivierwaarts van de lijn die de koppen der

kribben verbindt.

2. De onderkant van de emmerladder of zuigbuis mag niet dieper doorhangen dan de bepaalde diepte van baggeren; teneinde dit te kunnen nagaan moeten de door of vanwege het dienstkringhoofd nodig geoordeelde schaalverdelingen worden aangebracht.

Ligging baggerwerktuig

3. In afwijking van het bepaalde in artikel 5, lid 5 van het Baggerreglement mag het baggerwerktuig tijdens het baggeren dwars in de rivier liggen.

Tijdsbepaling

4. Het bepaalde in artikel 5, lid 9 van het Baggerreglement is op deze vergunning niet van toepassing.

Wijze van baggeren

5. De bij het baggeren opgebrachte specie moet in het laadruim van het baggerwerktuig zelf of in het laadruim van andere schepen worden gelost.
6. Indien de bij het baggeren opgebrachte specie niet in het laadruim van het baggerwerktuig zelf wordt gelost, mag slechts één vaartuig langs zij van het baggerwerktuig worden gelegd en moet de vergunninghouder alle maatregelen nemen, die nodig zijn om het terugvloeien van specie in de rivier of ongerief voor de scheepvaart te voorkomen. Aanwijzingen terzake van het dienstkringhoofd of de door hem aangewezen ambtenaar moeten worden opgevolgd.
7. De opgebrachte specie mag uitsluitend worden vervoerd in vaartuigen die zijn voorzien van een geldige meetbrief. De ijkmerken moeten duidelijk zichtbaar zijn en helder wit zijn geverfd. Alle tekens die verwarring zouden kunnen stichten, moeten zijn verwijderd.
8. In bijzondere gevallen kan de toezichthebbende ambtenaar van de Rijkswaterstaat toestaan dat specie wordt geladen in vaartuigen die niet voldoen aan het bepaalde in het vorige lid.
In elk van deze gevallen afzonderlijk bepaalt hij de grootste diepte van aflading en moet deze diepte met helder wit geverfde merken worden aangegeven. Aanwijzingen terzake van de toezichthebbende ambtenaar moeten worden opgevolgd.
9. De vergunninghouder moet ervoor zorgdragen, dat de vaartuigen, die de opgebrachte specie vervoeren, niet zo diep worden geladen, dat de ijkmerken, volgens de meetbrief of de in het vorige lid bedoelde merken niet meer boven de waterspiegel zichtbaar zijn.
10. Indien te diep is geladen, moet op eerste aanzegging van de toezichthebbende ambtenaar van de Rijkswaterstaat het baggeren onmiddellijk worden gestaakt en moeten alle door hem nodig geachte maatregelen worden genomen om zo spoedig mogelijk de te diepe aflading weg te nemen.
11. Indien tijdens het vervoer blijkt, dat een vaartuig te diep is geladen, moet op eerste aanzegging van een toezichthebdend ambtenaar van de Rijkswaterstaat de vaart onmiddellijk worden gestaakt en moet het vaartuig worden vervoerd naar een door die ambtenaar aan te wijzen plaats, die niet mag worden verlaten, voordat de te diepe aflading is weggenomen.
12. De vergunninghouder moet telkens ten hoogste 8 en ten minste 2 dagen voordat met het baggeren wordt aangevangen, of voordat dit, na onderbreking van meer dan een week, wordt hervat, hiervan schriftelijk kennisgeven aan het dienstkringhoofd.
13. Deze beschikking moet steeds aan boord van het baggerwerktuig aanwe-

zig zijn en aan de ambtenaren van de Rijkswaterstaat op hun verzoek onmiddellijk worden getoond.

Ongevallen baggermaterieel

14. De vergunninghouder is verplicht van het zinken van het baggerwerktuig of van andere bij het baggerwerk betrokken vaartuigen, alsmede van het verloren gaan van ankers, kettingen of andere voorwerpen, onmiddellijk kennis te geven aan het dienstkringhoofd.

Artikel 10

Toezicht baggerwerk.

1. Voor het toezicht op de naleving van de voorwaarden van deze vergunning stelt het dienstkringhoofd, indien en voor zolang hij dit nodig oordeelt, op kosten van de vergunninghouder een waker in dienst.
2. Indien het dienstkringhoofd dit nodig oordeelt moeten door en op kosten van de vergunninghouder in de onmiddellijke nabijheid van het krachtens deze vergunning aanwezige werktuig ter beschikking van de waker worden gesteld een geschikt dag- en nachtverblijf, een geschikte roeiboot met toebehoren alle hulpmiddelen en het personeel, nodig voor het doen van peilingen, een en ander volgens de door of namens het dienstkringhoofd gegeven aanwijzingen.
3. De waker heeft te allen tijde vrije toegang tot het krachtens deze vergunning aanwezige werktuig en tot de vaartuigen en inrichtingen, in gebruik voor het vervoer van de specie, behoudens de gedeelten tot woning bestemd.
4. Het dienstkringhoofd kan in gevallen, waarin dit naar zijn mening zonder bezwaar kan geschieden, goedvinden, dat de in lid 1 genoemde waker gelijktijdig toezicht houdt op het baggeren door houders van andere vergunningen.
In dat geval worden de kosten, bedoeld in lid 1, door de houders der vergunningen gezamenlijk betaald.
5. De ingevolge lid 1 door de vergunninghouder verschuldigde kosten, t.w. de bezoldiging van de waker, vermeerderd met ten laste van de werkgever komende bedragen, zoals die, voortvloeiende uit de wettelijke regelingen betreffende sociale verzekeringen alsmede belastingen, worden bepaald op een bedrag per dag dat door of namens de hoofdingenieur-directeur aan de vergunninghouder zal worden opgegeven.
Bovendien komen ten laste van de vergunninghouder de uren, gedurende welke de waker buiten zijn normale diensturen toezicht uitoefent, welke uren als overuren aan de vergunninghouder in rekening zullen worden gebracht en de eventuele meerdere kosten, voortvloeiende uit de toepassing van de in de artikelen 95 van het Algemeen Rijksambtenarenreglement of 57 van het Arbeidsovereenkomstenbesluit bepaalde opzeggingstermijnen.
Indien tijdens de duur van de vergunning verhoging of verlaging van het opgegeven bedrag noodzakelijk wordt geacht zal door of vanwege de hoofdingenieur-directeur aan de vergunninghouder bij aangetekende brief worden medegedeeld welk bedrag alsdan zal gelden, onder opgaaf van de datum, met ingang waarvan het nieuwe bedrag verschuldigd is.
6. De hoofdingenieur-directeur is bevoegd, indien nodig, voorschotten in rekening te brengen en daarvoor een voorschotnota aan de vergunninghouder te zenden. De vergunninghouder is verplicht het bedrag van de voorschotnota binnen 14 dagen te betalen door storting of overschrijving op de daarvoor aangewezen girorekening.

7. Als regel na afloop van elk kalenderkwartaal zal door of vanwege de hoofdingenieur-directeur aan de vergunninghouder een rekening worden gezonden voor het ingevolge dit artikel ten laste van de vergunninghouder komende bedrag.

De vergunninghouder is verplicht het bedrag van deze rekening binnen veertien dagen na de verzenddatum van de rekening te betalen door storting of overschrijving op de daarvoor aangewezen girorekening.

Artikel 11
Schade.

De vergunninghouder is verplicht de redelijkerwijs mogelijke maatregelen te nemen teneinde te voorkomen dat het vergunningverlenend orgaan dan wel derden tengevolge van het gebruik van de vergunning schade lijden.

Arnhem, 17 maart 1986
De hoofdingenieur-directeur,

get. I. A. Arnold


l. h.i.d.

Mededelingen:


1. Het verlenen van toestemming tot het privaatrechtelijke gebruik van staatseigendommen, alsmede het aangaan van een overeenkomst omtrent dat gebruik, is voorbehouden aan de dienst der domeinen.
In verband daarmee is een afschrift van deze beschikking gezonden aan de dienst der domeinen, die zich met betrekking tot het bedoelde gebruik van de betrokken staatseigendommen schriftelijk tot de vergunninghouder zal wenden.
2. Voor het brengen van afvalstoffen, verontreinigende of schadelijke stoffen, in welke vorm ook, in het zomer- of winterbed van de rivier is een vergunning ingevolge de Wet verontreiniging oppervlaktewateren vereist.
3. Tegen deze beschikking kan, voor zover verleend op grond van de Rivierenwet, door vergunninghouder beroep worden ingesteld bij de Kroon binnen drie maanden na dagtekening van de beschikking. Het gemotiveerde beroepschrift dient te worden gericht aan H.M. de Koningin, doch in tweevoud te worden ingediend bij de Afdeling voor de geschillen van bestuur van de Raad van State (Kneuterdijk 22), Postbus 20019, 2500 EA 's-GRAVENHAGE, onder overlegging van de beschikking.
4. Tegen deze beschikking, voorzover verleend op grond van het Baggerreglement, kan ingevolge de Wet administratieve rechtspraak overheidsbeschikkingen (AROB) bij de Afdeling rechtspraak van de Raad van State (Kneuterdijk 22), Postbus 20019, 2500 EA 's-GRAVENHAGE - als regel onder betaling van een zeker bedrag aan griffiegeld, over de hoogte waarvan u zich kunt wenden tot de eerder genoemde afdeling rechtspraak (070-624871) - beroep worden ingesteld binnen 30 (dertig)

dagen na de dag waarop zij is verzonden of uitgereikt.
Het beroepschrift dient gemotiveerd te zijn en in tweevoud te worden ingediend. Bij het beroepschrift dienen zo mogelijk deze beschikking of een afschrift daarvan en de overige op de zaak betrekking hebbende stukken te worden gevoegd.




5. Afschrift van deze beschikking zal worden gezonden aan:
 - a. het dienstkringhoofd voornoemd (in enkelvoud);
 - b. het hoofd van de afdeling interne controle van de directie der domeinen, John F. Kennedylaan 8 te 7314 PS APELDOORN (in 2-voud);
 - c. het hoofd van de inspectie der domeinen Midden-Nederland, Postbus 200 te 6800 AE ARNHEM (in 2-voud);
 - d. Centrale Directie der PTT, Afdeling JZWT, Postbus 30.000, 2500 GA 's-GRAVENHAGE (in enkelvoud);
 - e. de directeur-generaal van de Waterstaat (in enkelvoud).

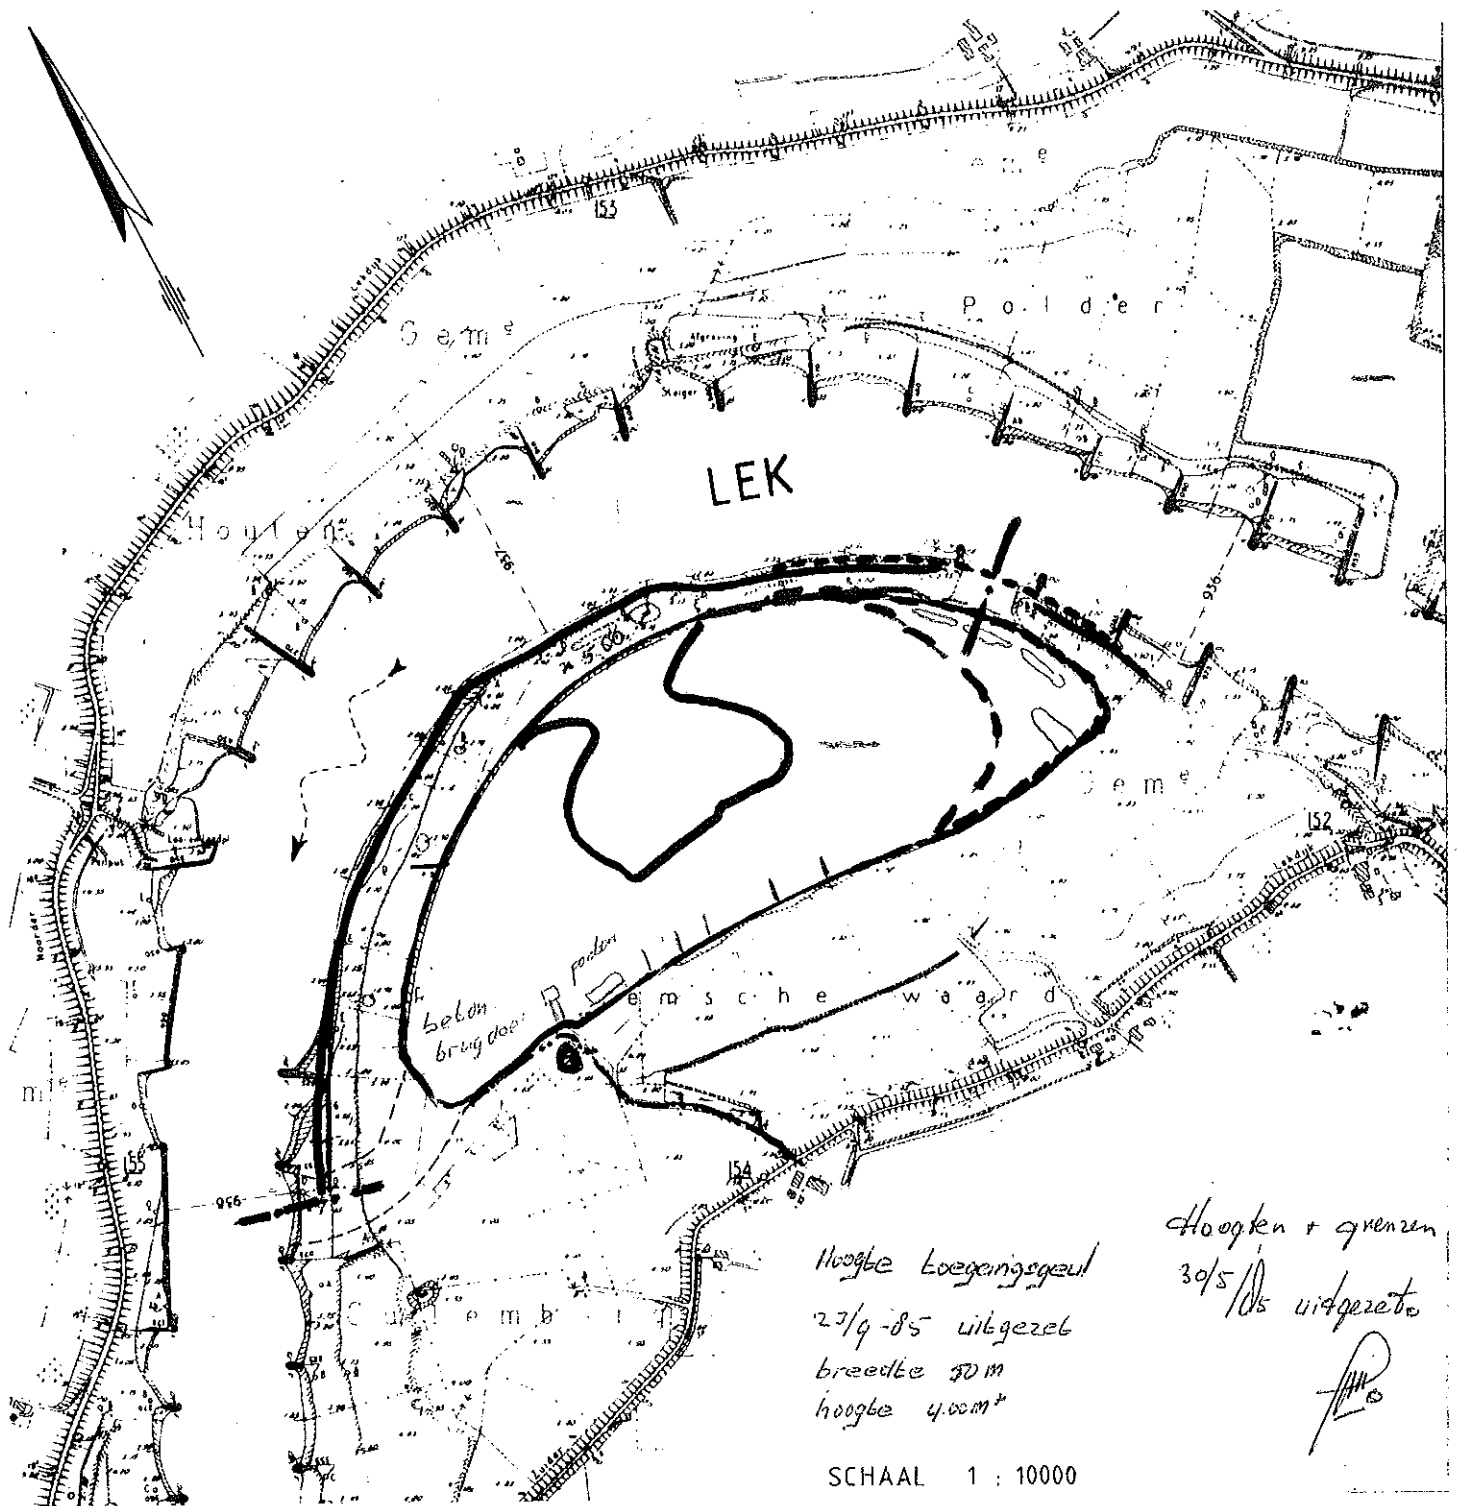

Hoogte Toegangsgemaal
 27/9-85 uitgezet
 breedte 30 m
 hoogte 4.00 m*

Hoogten + grenzen
 30/5/85 uitgezet


SCHAAL 1 : 10000

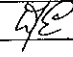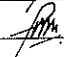	opgen.	getek.	gecalq.	gecontr.	gezien	akkoord
d.d.			25/3-85	25/3-85		17/4-85
par.						
gew.						

Vergunning aan Projekt Maatschappij Sanderse B.V. te Culemborg voor het behouden en maken van ophogingen en een toegangsgemaal en verdere werken.
 Lek kmr.936-938 l. oever


ONTWERP

rijkswaterstaat
 directie bovenrivieren


SCHAAL diversen
 A 0 BV-AV-T-852463

ing op 4.00m + N.A.P.

Hoogte-en lengteschaal 1:500

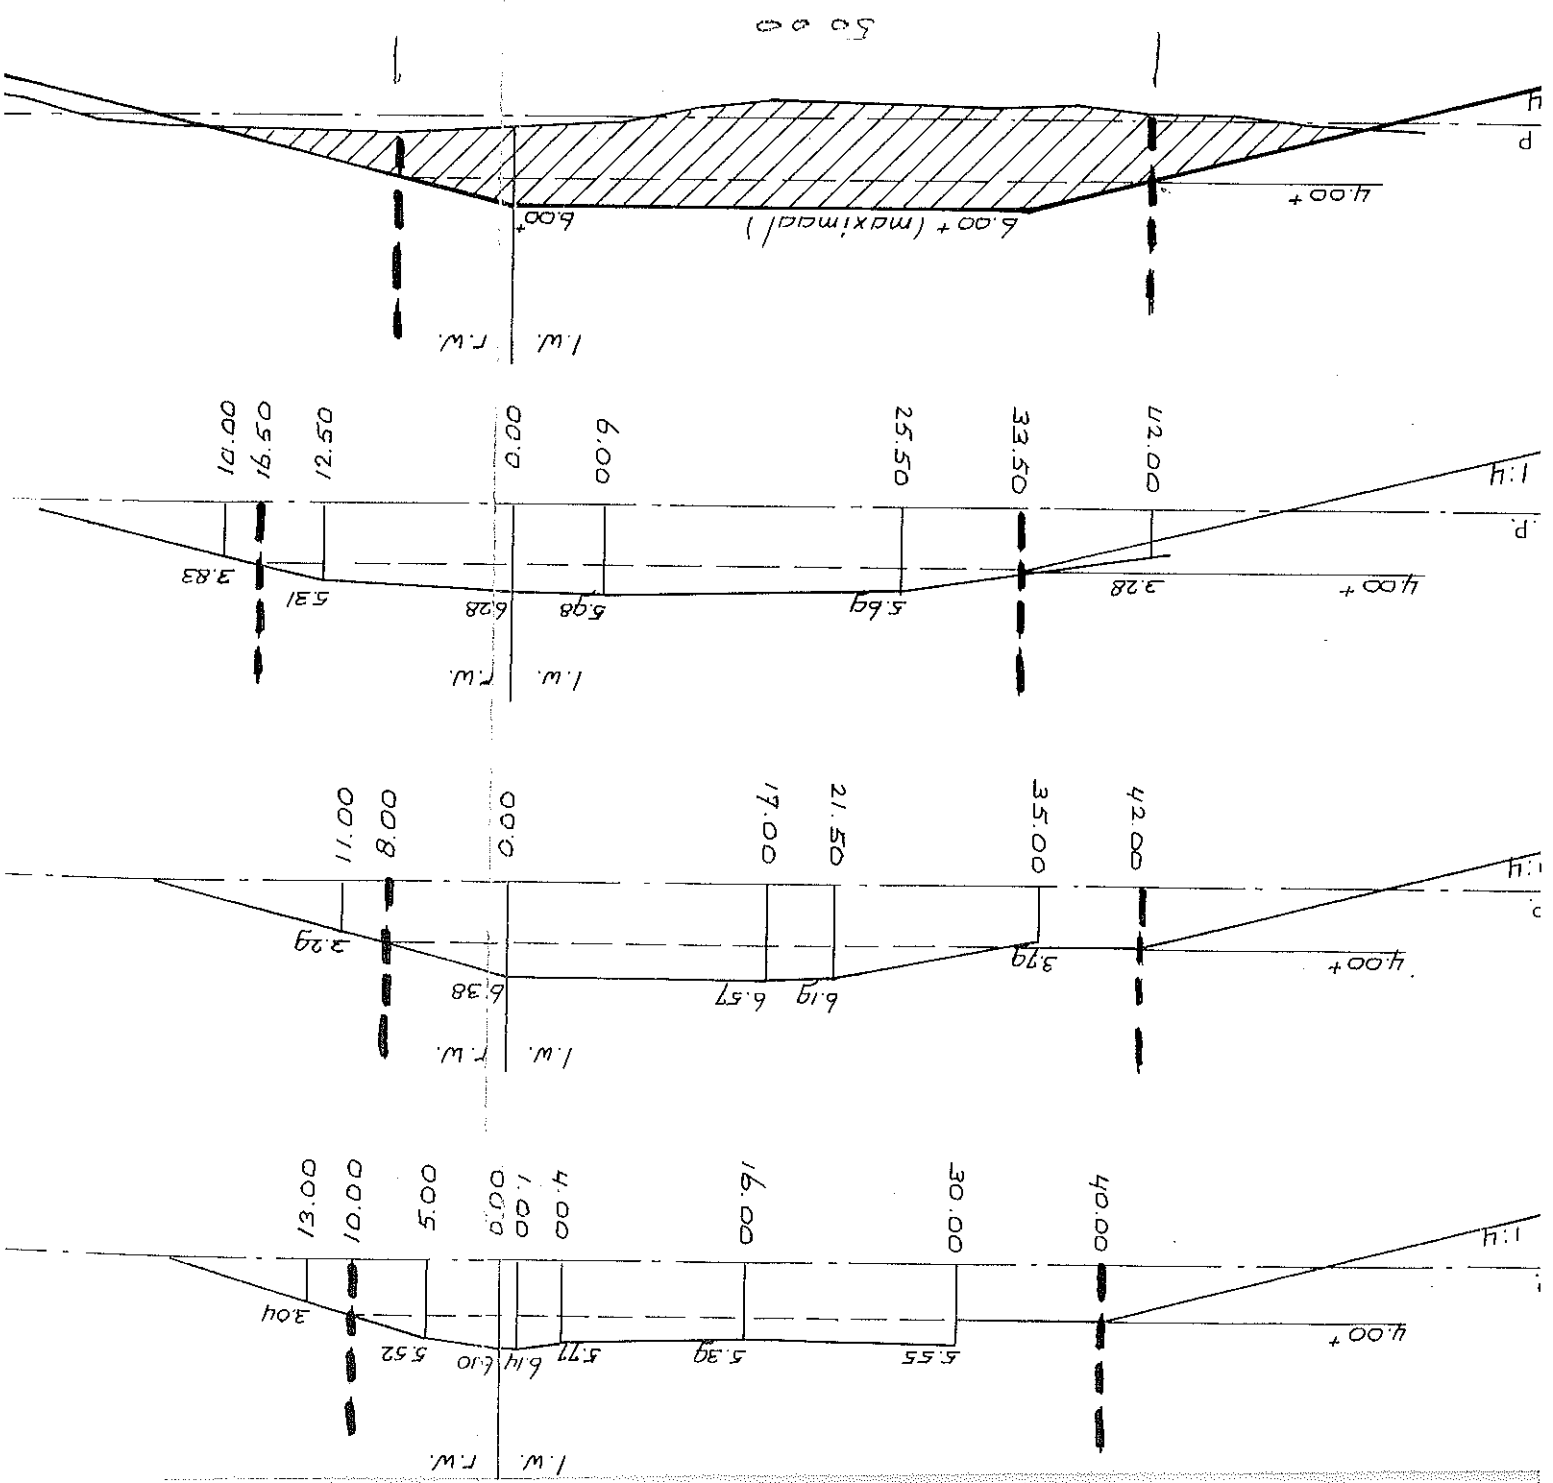

paal
Rp. 936 01
Rp. 936 A1
Rp. 936 C1
Rp. 936 D1
Rp. 936 E1
Rp. 936 F1
Rp. 936 G1
Rp. 937 01
Rp. 937 A1
Rp. 937 C1
Rp. 937 D1

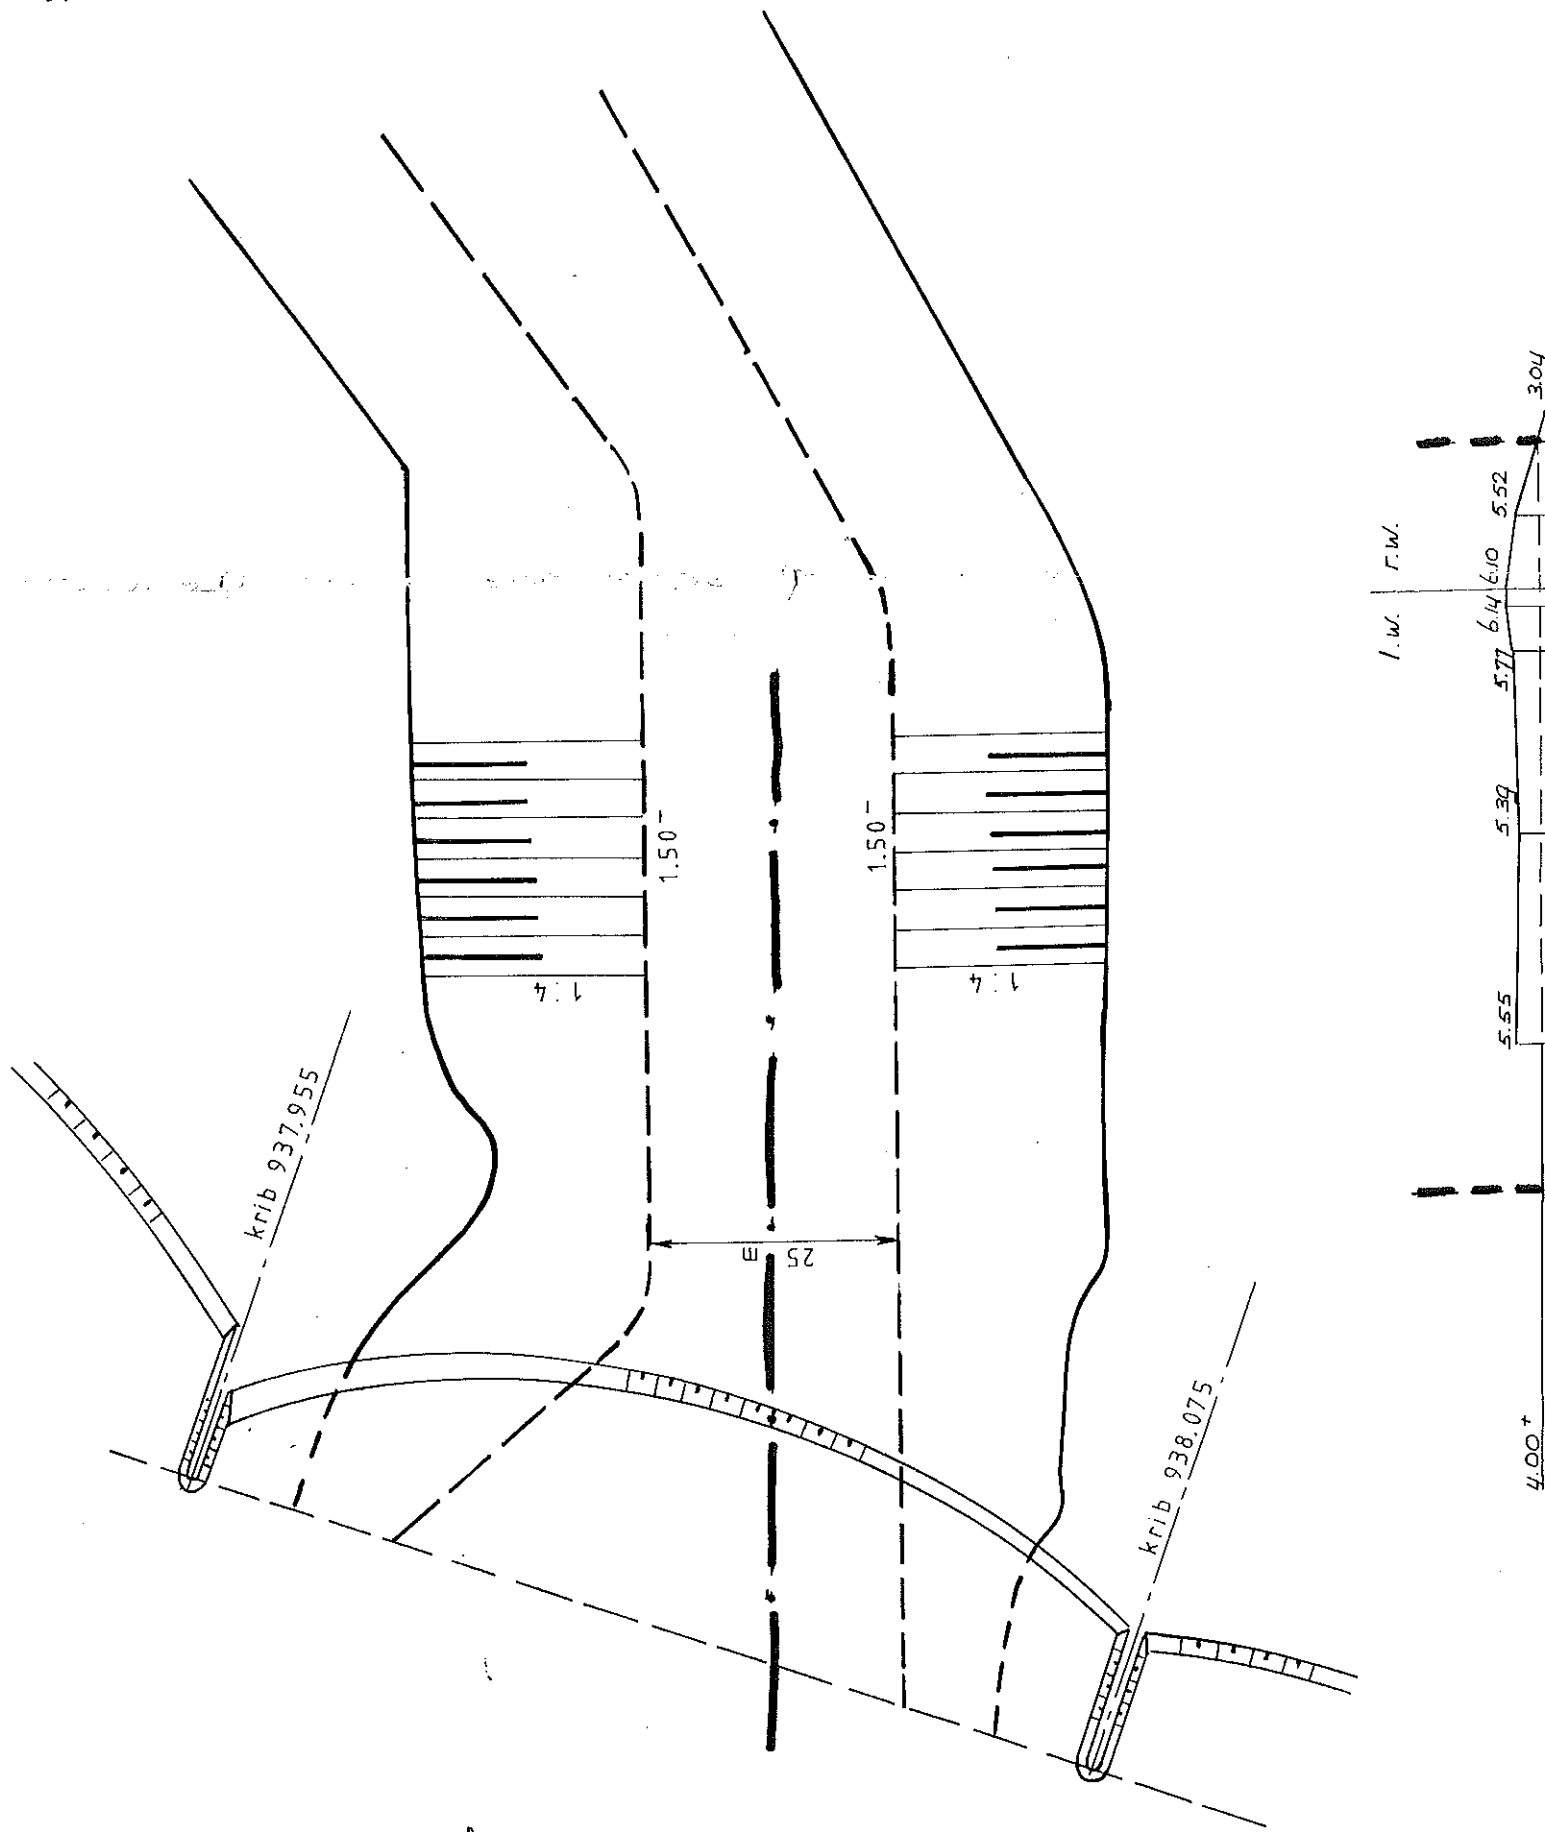

0.150

